



APPROCHE NORD-OUEST
NORTH WEST APPROACH

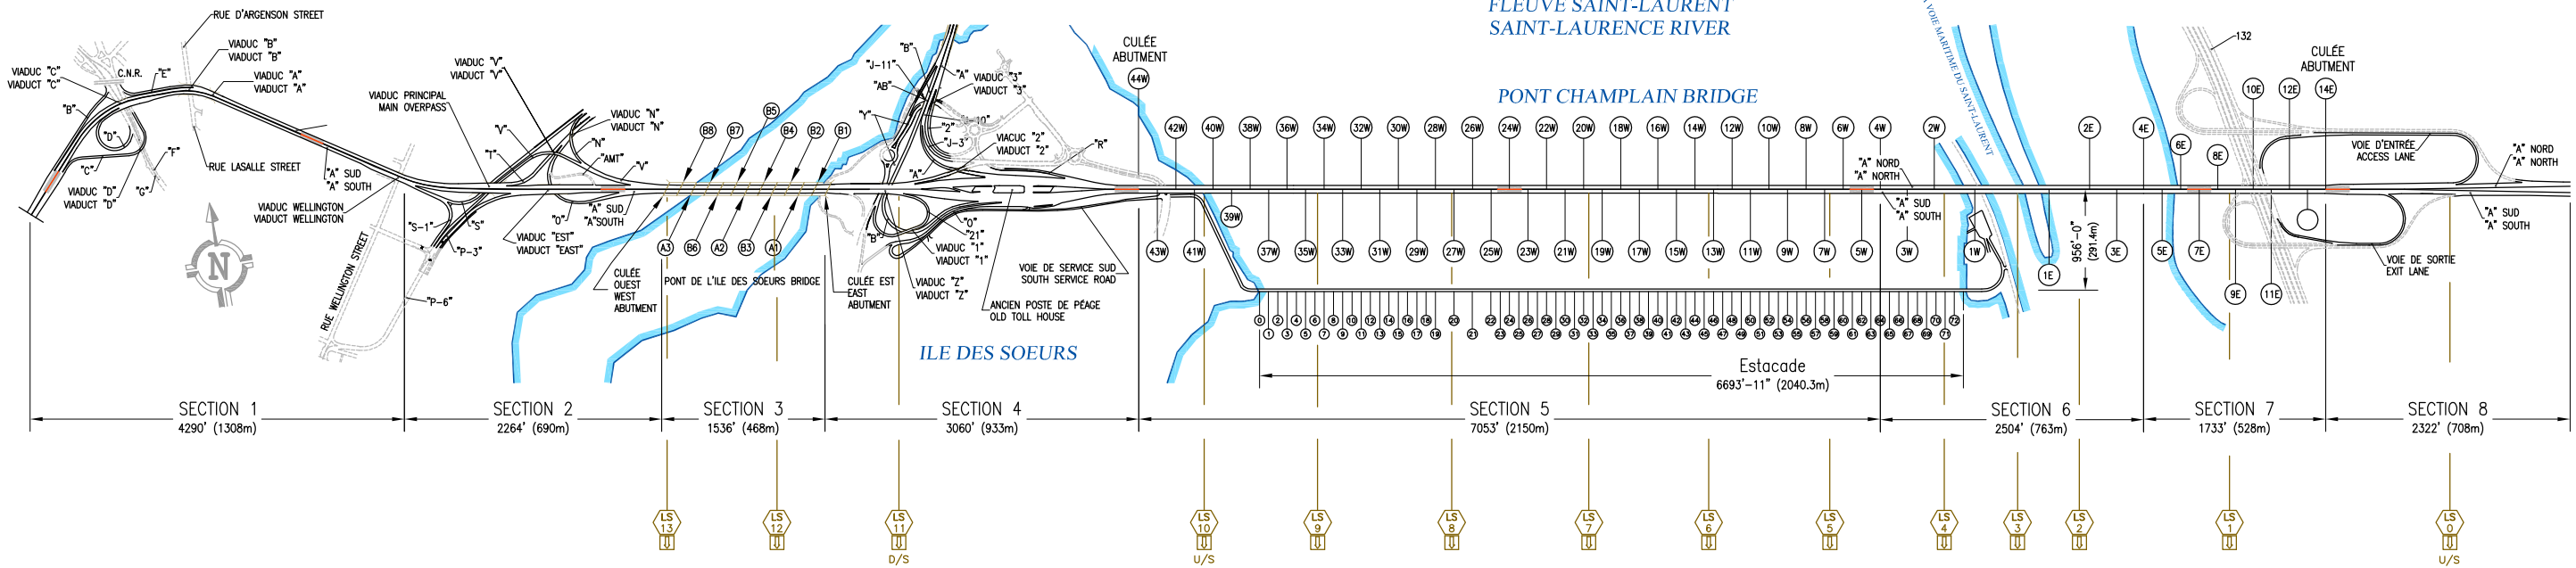

- STRUCTURE DE SIGNALISATION DES VOIES No.00
LANE SIGNAL STRUCTURE NUMBER No.00
- PANNEAU DE SIGNALISATION À MESSAGE VARIABLE
VARIABLE MESSAGE SIGNALISATION
- EN AVAL SEULEMENT
DOWNSTREAM ONLY
- EN AMONT SEULEMENT
UPSTREAM ONLY
- GLISSIÈRE MÉDIANE AMOVIBLE
MOVABLE MEDIAN BARRIER
- ROUTES GÉRÉES PAR D'AUTRES
ROADS MANAGED BY OTHERS

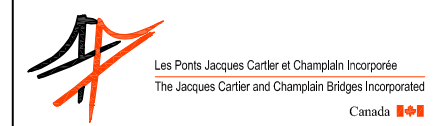

PONT CHAMPLAIN, ESTACADE,
AUTOROUTE BONAVENTURE & APPROCHES
PLAN D'ENSEMBLE
(2009)

CHAMPLAIN BRIDGE, ESTACADE,
BONAVENTURE EXPRESSWAY & APPROCHES
GENERAL LAYOUT
(2009)

Echelle / Scale	Date / Date	2009-05
Dessiné / Drawn	Vérifié / Checked	No. Contrat / Contract No.
DesRochers		
Conçu / Designed	No. Dessin / Dwg. No.	Rev.
Approuvé / Approved	rep-CH 2009	